


# D-2646

Capacité : 1000 personnes

# CAFÉTÉRIA

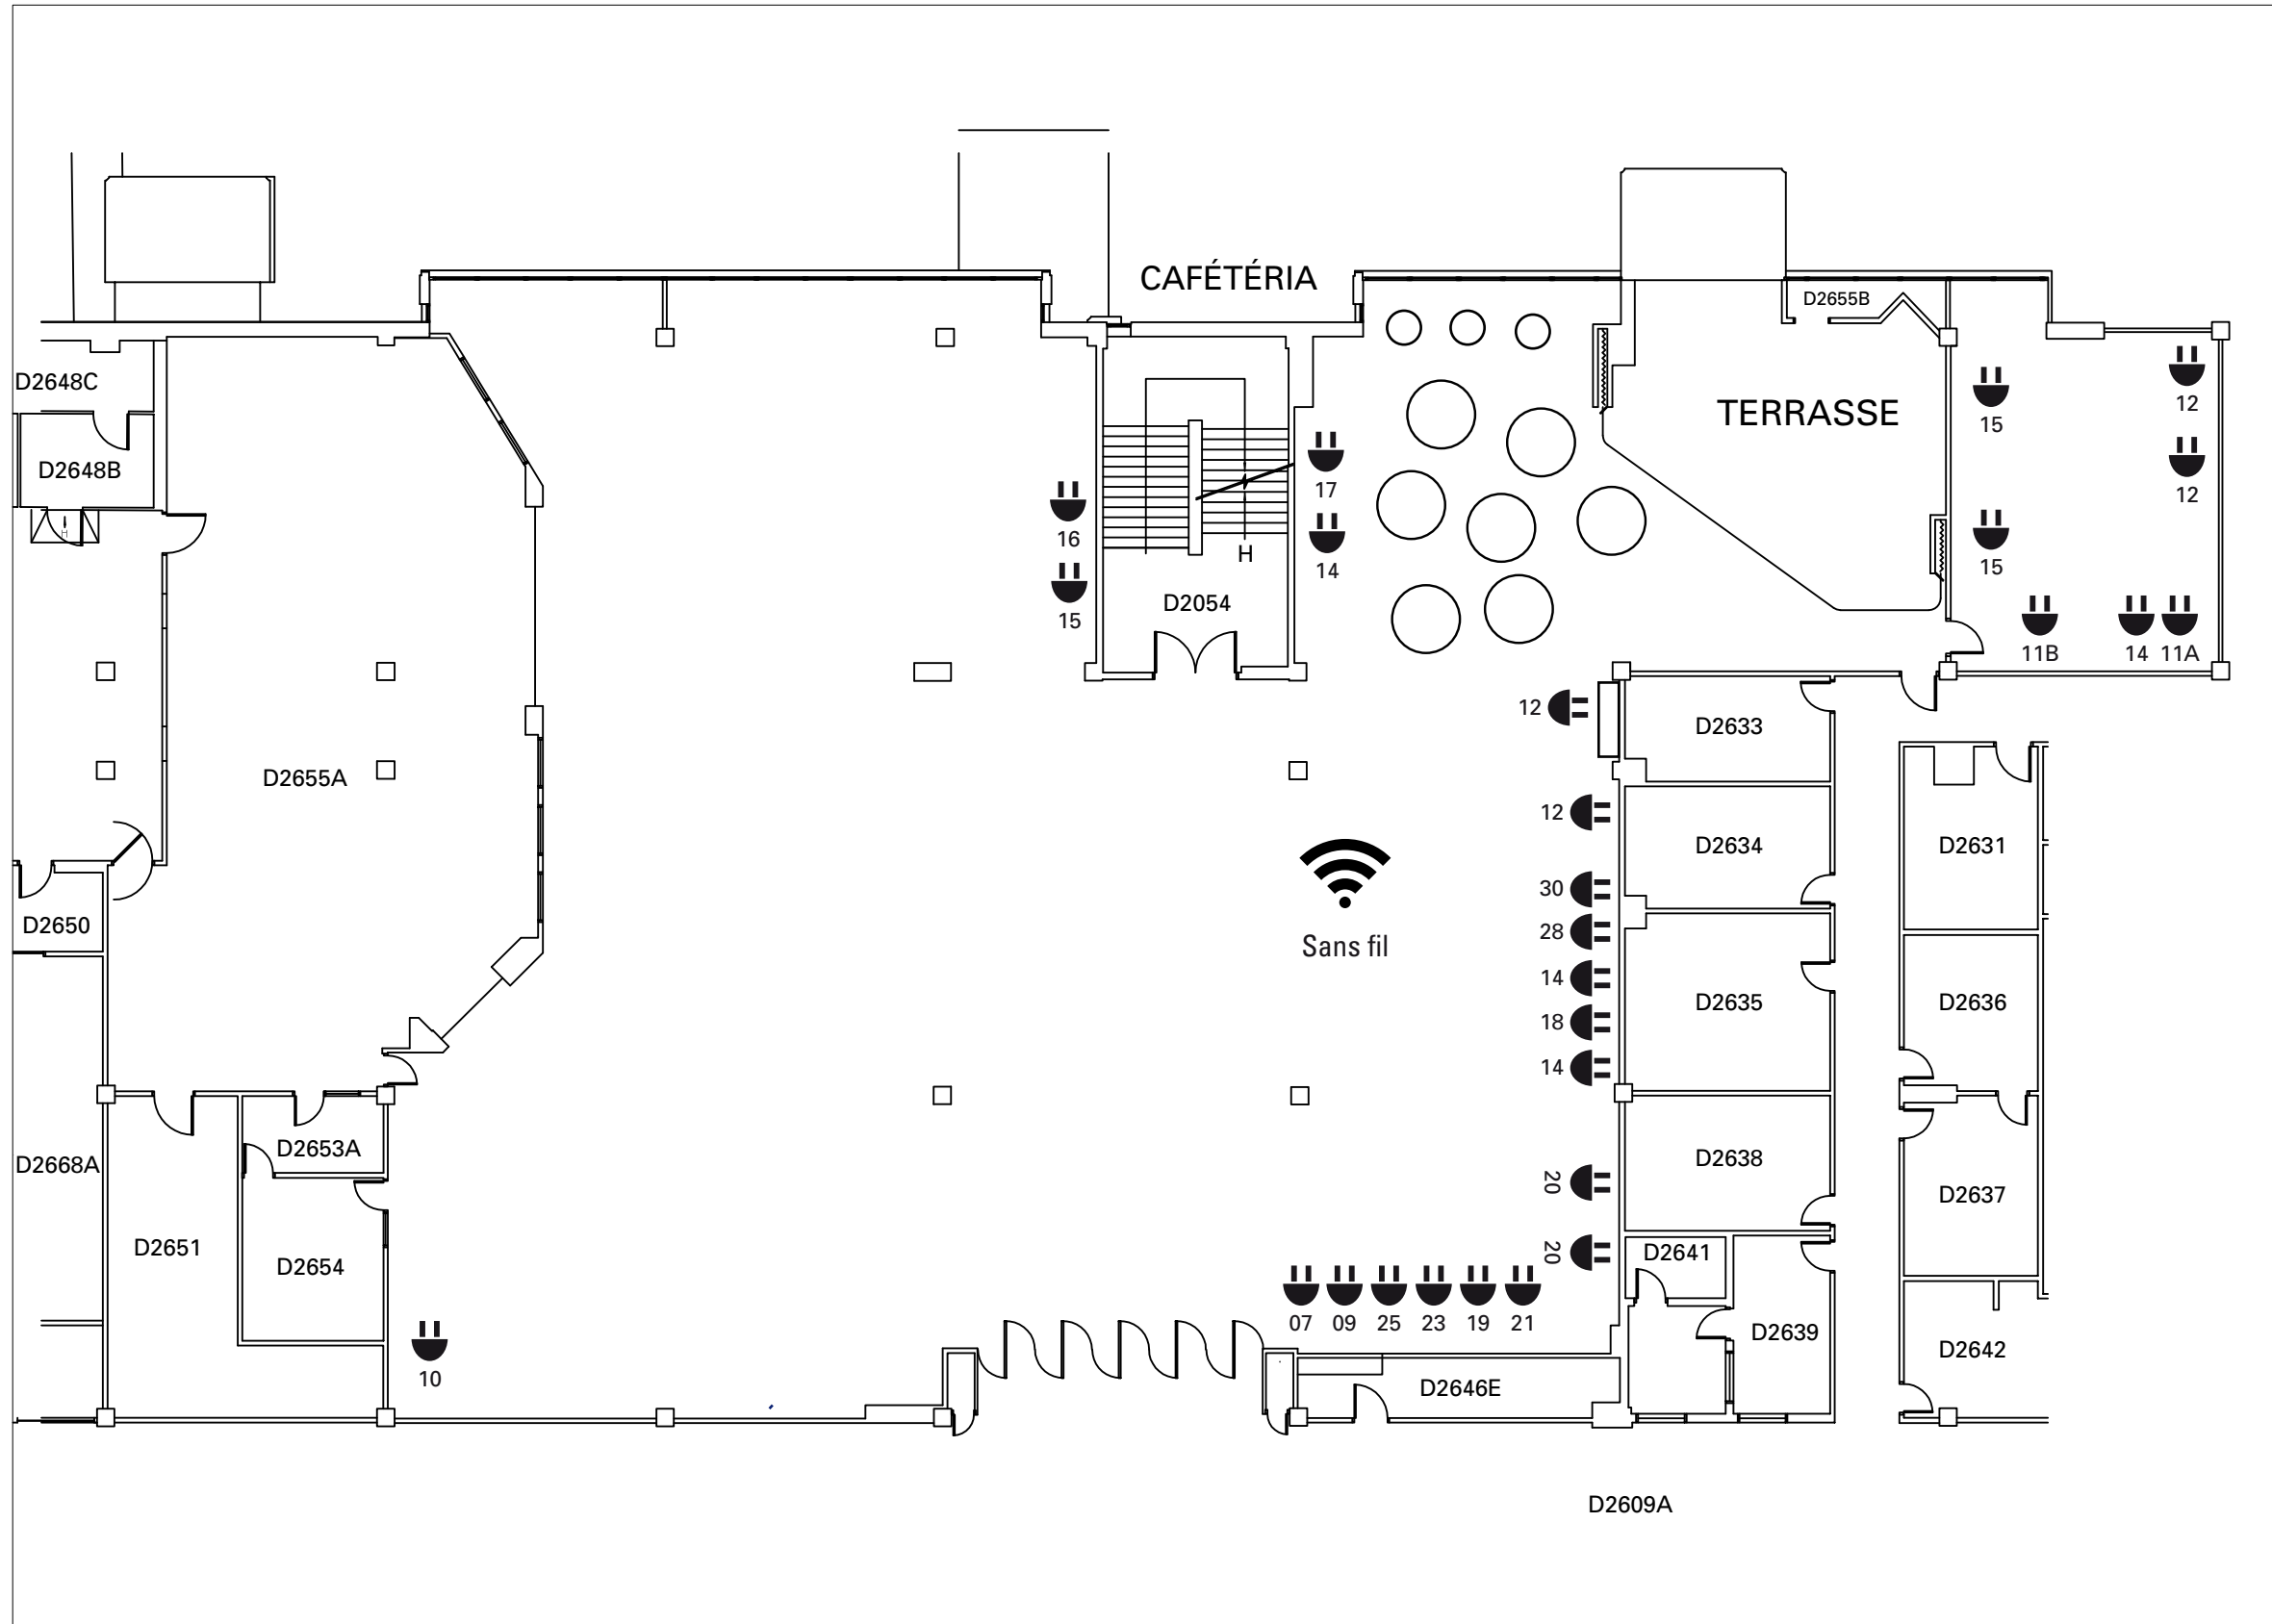

NOTES :

---



---



---



---



---



---



---



---



---



---




**Données techniques :**

Longueur : 92 pieds

Largeur : 97 pieds

**Attention** aux branchements électriques sur le même circuit. Ne pas surcharger les circuits.

**LÉGENDE**

-  Prises de courant
- 27 Numéro de circuit
-  Prise de réseau informatique
- R1-X Nombre de prise
-  Accès réseau informatique sans fil